



COUPE ELEVATION SUR ESCALIER - 1 / 50 e

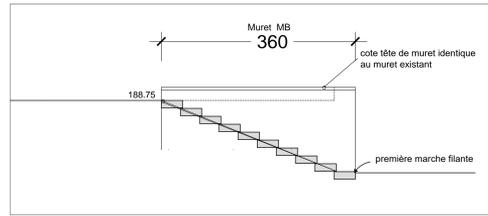


ELEVATION SUR MURET MB - Face Escalier - 1 / 50 e

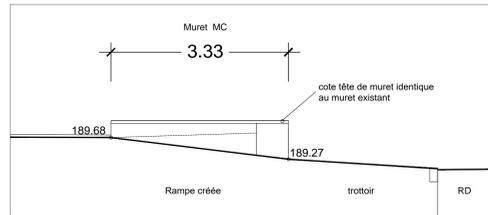

ELEVATION SUR MURET MC - Face Rampe - 1 / 50 e

**GUISCRIFF**  
Aménagement du centre bourg  
Programme 2017-2020

PLAN N°: <b>XX</b>	<b>PLAN ESPACES VERTS, MOBILIER, MAÇONNERIES PLACE CENTRALE</b>	
ECHELLE: 1/250e	DATE	Indice
PHASE:	19 juillet 2017	v0
	11 octobre 2017	v1
	29 septembre 2020	v2
	18 mai 2021	v3
MAITRE D'OUVRAGE:	MAITRISE D'OEUVRE:	
Commune de Guiscriff Place de la Mairie 16 500 Guiscriff 02 97 34 00 13	<b>ZLM Ingénierie VRD</b> TERRITOIRES EN MOUVEMENT 16 Rue Thiers 33000 VANNES 02 97 27 54 74 agence.kem@gmail.com Tel: 02 97 86 95 79	

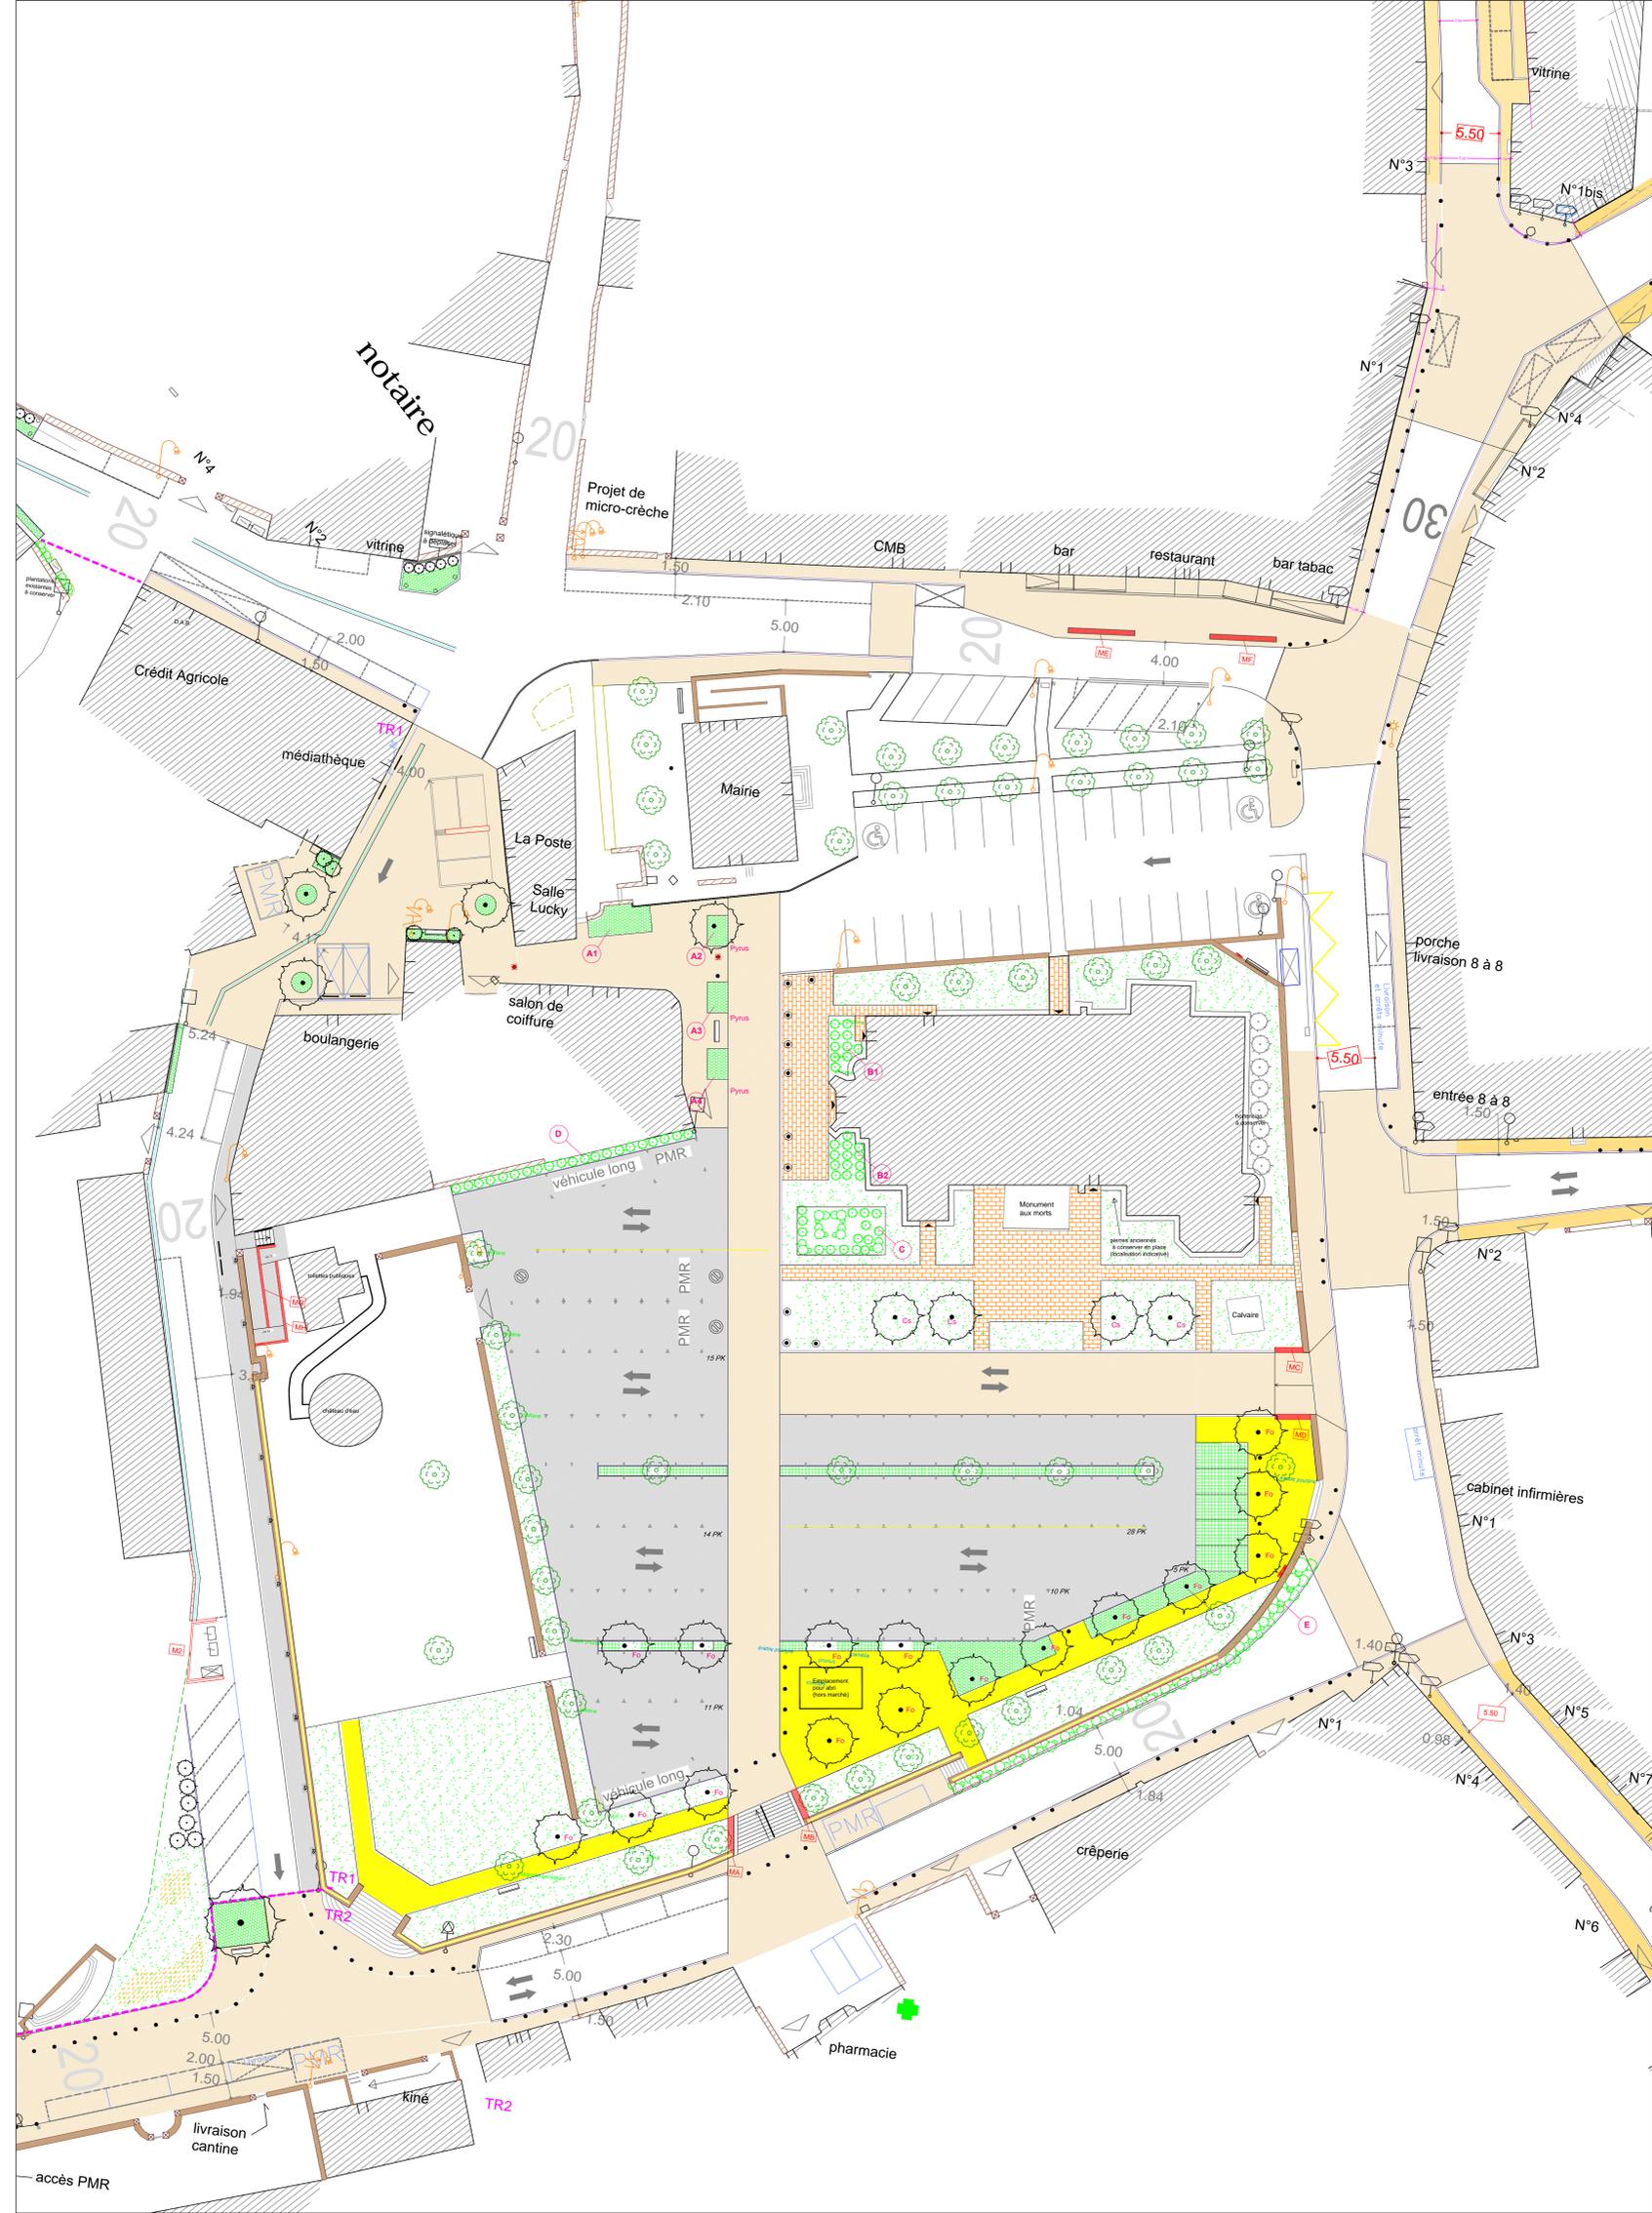

- ARBRES TIGE**
- FRAXINUS ORNUS** *Erène à fleurs*  
Ouverture complémentaire de fosse : diam. 1m x1m x0.5 prof : 0.50m³  
mise en oeuvre de terre végétale  
tuteur 2 points
  - FRAXINUS OXYCARPA 'RAYWOOD'** *Erène Raywood*  
Ouverture complémentaire de fosse : diam. 1m x1m x0.5 prof : 0.50m³  
mise en oeuvre de terre végétale  
tuteur 2 points
  - CERCIS SILIQUASTRUM** *Arbre de Judée*  
Ouverture complémentaire de fosse : diam. 1m x1m x0.5 prof : 0.50m³  
mise en oeuvre de terre végétale  
tuteur 2 points
  - PYRUS**  
Ouverture complémentaire de fosse : diam. 1m x1m x0.5 prof : 0.50m³  
mise en oeuvre de terre végétale  
tuteur 2 points
- MASSIFS ARBUSTIFS ET VIVACES**
- terrassément à -50cm réalisé par le lot 1  
fourniture et mise en oeuvre de terre végétale sur 40cm ép.
- A1 A3** En mélange :  
- Rosier paysager 'jaune fairy yellow'  
- GAURA BLANC 'WHIRLING BUTTERFLIES'  
- ALCHEMILLA MOLLIS *Alchémille*
  - B1 B2** - Pittosporum tobira 'Nana'
  - C** Jardin de buis, en mélange :  
- Buis formés : cône 70 / 80 et 50 / 60  
- Buis à bordure 20 / 25  
- Nepeta Mussini (*Herbe à chats*)
  - D** - Carpinus betulus (*charme*)
  - E** En mélange :  
- Rosier paysager rose type 'Malbonrib'  
- Prunus laurocerasus 'Zabelinia'  
(leurier palme nain)
- PAILLAGE**
- A1 A3 A2 A4** paillage BRF (Bois raméal fragmenté) sur 10 cm d'épaisseur
  - B1 B2** paillage ardoise sur 5 cm d'épaisseur
  - C** paillage ardoise sur 5 cm d'épaisseur
  - D** paillage BRF (Bois raméal fragmenté) sur 10 cm d'épaisseur
  - E** paillage BRF (Bois raméal fragmenté) sur 10 cm d'épaisseur

**ENGAZONNEMENT**

terrassément à -30cm réalisé par le lot 1  
fourniture et mise en oeuvre de terre végétale sur 30cm ép.  
engazonnement

- MOBILIER**
- poêlelet métallique
  - poêlelet métallique amovible
  - borne granit
  - barrière métallique L=1m50
  - banc bois métal