

Aménagement de la rue de la Gare

Dossier de Consultation des Entreprises

VRD 01A-PLAN DE VOIRIE-TRANCHE FERME
Echelle : 1/250

Dossier n°U19-43		06/12/2019
Indice	Date	Modification
Ind. A	06/12/2019	Première émission


2LM **BUREAU D'ETUDES VRD**
 39, rue de la Villeneuve
 56100 LORIENT

TERRITOIRES EN MOUVEMENT

URBANISME PAYSAGE

18 RUE THIERS 56000 VANNES
 02 97 47 58 74
 agence.lem@gmail.com

Tél: 02 97 86 95 79
 E-mail : contact@be-2lm.fr



Bordures :

-  Bordure quai de bus antidérapante (Hauteur vue 18 cm) béton lisse
-  Bordure raccord quai de bus / bordure T2
-  Bordure granit
-  Chainette en pavés granit (10x10)
-  Bordure T2 béton lisse
-  Bordurette P1 (En option)
-  - Sauf en cas de courette anglaise et création de marches
-  Dalles podotactiles
-  Longrine béton

Revêtements :

- | | |
|---|-----------------------------|
|  | Béton à éroder |
|  | Enrobé beige de synthèse |
|  | Enrobé goasq grenailé |
|  | Enrobé noir 0/10 |
|  | Pavés béton à engazonnement |

Espaces verts :

-
- Plantations (Lot espaces verts)

Mobiliers :

- Borne (Lot espaces verts)

Signalisation :

-  Panneau de type B30 "Entrée zone 30"
-  Panneau de type B51 "sortie zone 30"
-  Marquage en résine thermoplastique

Maçonnerie :

-  Muret (Lot espaces verts)