



COMMUNE DE GUISCRIF
Place de la Mairie
56560 GUISCRIF

Aménagement de la rue de la Gare

Dossier de Consultation des Entreprises


VRD 01D-PLAN DE VOIRIE-TRANCHE CONDITIONNELLE 2
Echelle : 1/250

Dossier n°U19-43			06/12/2019
Indice	Date	Modification	
Ind. A	06/12/2019	Première émission	



BUREAU D'ETUDES VRD
39, rue de la Villeneuve
56100 LORIENT
Tél: 02 97 86 95 79
E-mail: contact@be-2lm.fr

TERRITOIRES EN MOUVEMENT
URBANISME PAYSAGE
18 RUE THIERS 56000 VANNES
02 97 47 58 74
agence.tem@gmail.com



Bordures :

- Bordure quai de bus antidérapante (Hauteur vue 18 cm) béton lisse
- Bordure raccord quai de bus / bordure T2
- Bordure granit
- Chainette en pavés granit (10x10)
- Bordure T2 béton lisse
- Bordurette P1 (En option)
- Sauf en cas de courrette anglaise et création de marches
- Dalles podotactiles
- Longrine béton

Revêtements :

- Béton à éroder
- Enrobé beige de synthèse
- Enrobé goasq grenailé
- Enrobé noir 0/10
- Pavés béton à engazonnement

Espaces verts :

- Plantations (Lot espaces verts)

Mobilier :

- Borne (Lot espaces verts)

Signalisation :

- Panneau de type B30 "Entrée zone 30"
- Panneau de type B51 "sortie zone 30"
- Marquage en résine thermoplastique

Maçonnerie :

- Muret (Lot espaces verts)